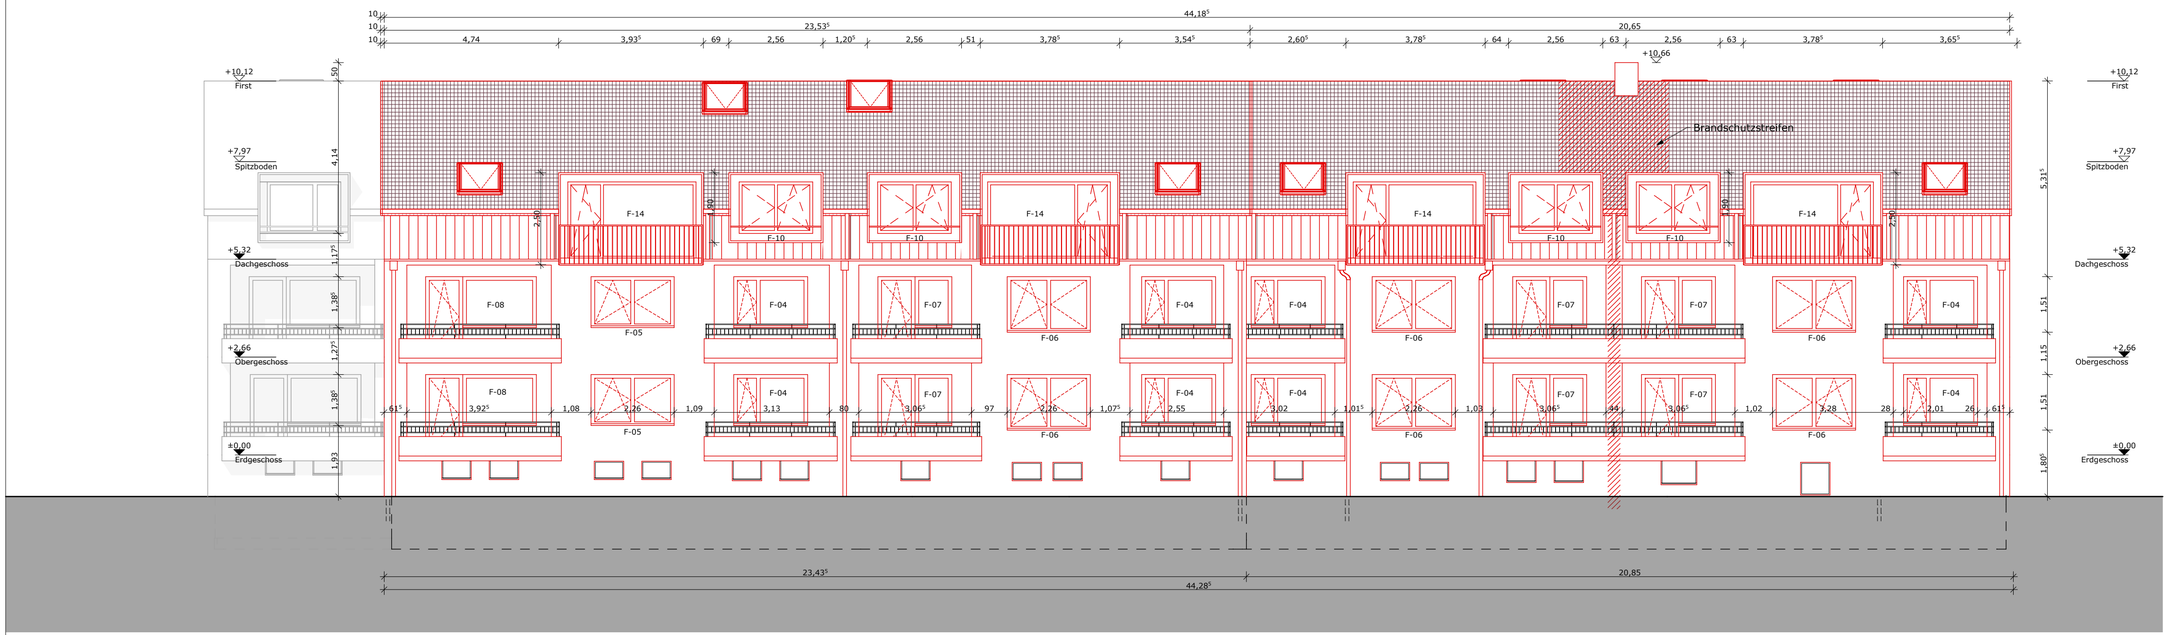

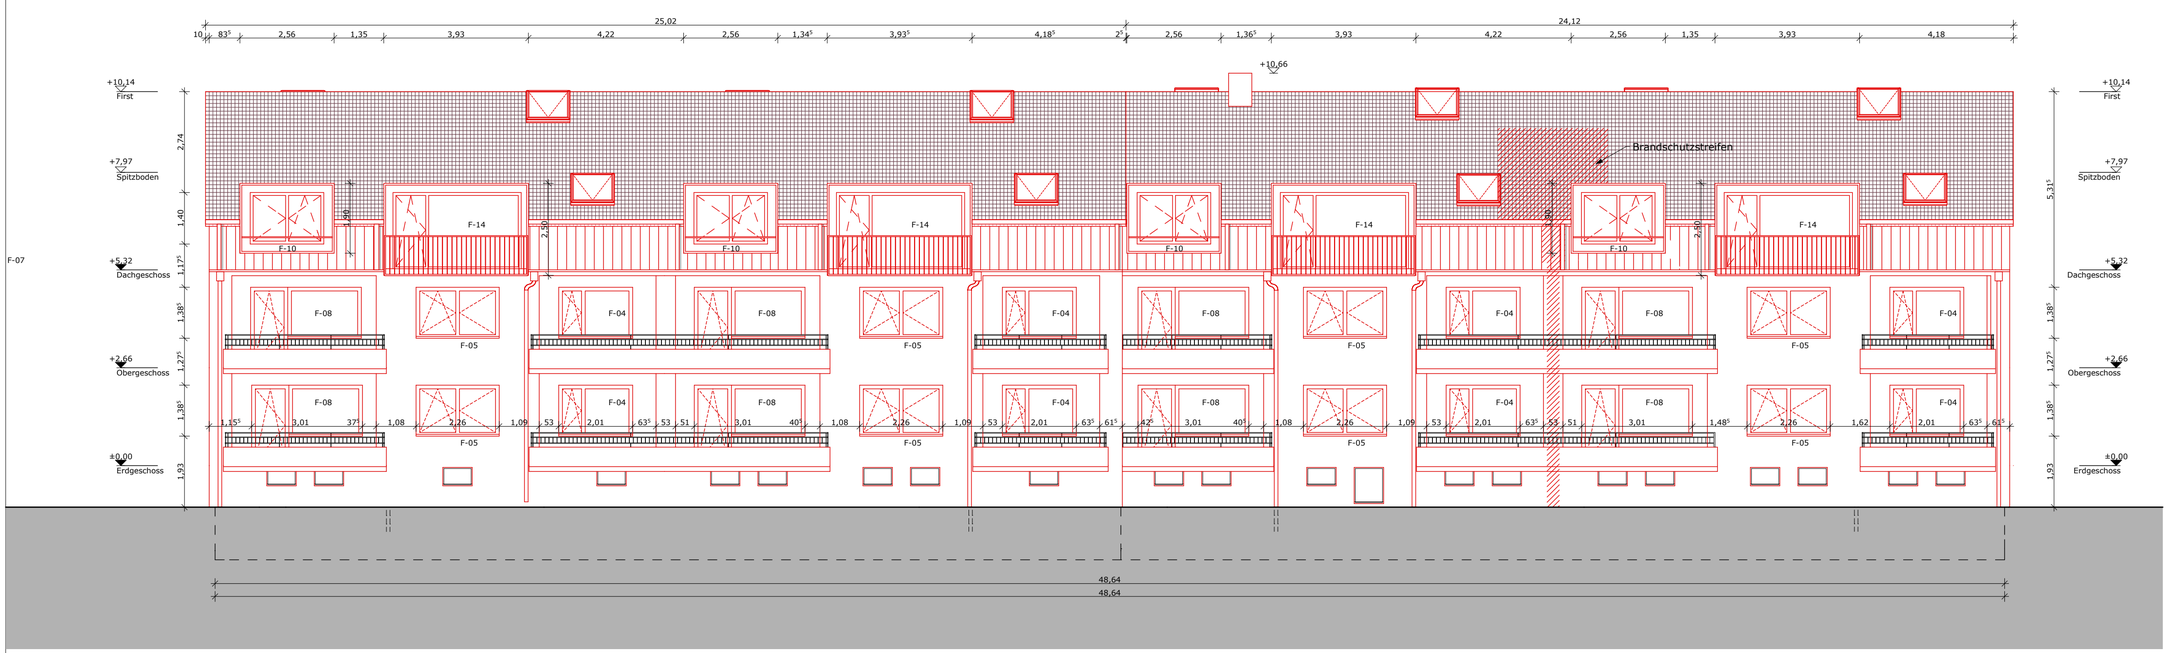

AGES
Arbeitsgemeinschaft
Energetische Sanierung

Berhard-Nocht-Straße 89-91
20359 Hamburg

Fon: 040 - 50 74 62 86
Fax: 040 - 50 74 62 87
mail: info@ages-hh.de

Index	Änderung	Datum

Vorabzug

AP.3.1 - Index Ansichten West

Alle Maße sind am Bau zu prüfen. Ausführung nur nach eigener Werkplanung und Statik. Bei Unstimmigkeiten ist die Bauleitung zu informieren.

Projekt:

WENT - Energetische Sanierung
und Dachgeschossneubau
Hamburger Landstraße 19 a-h
21465 Wentorf bei Hamburg

Planinhalt:

Planinhalt: Ansichten West
Plannr.: AP.3.1
Maßstab: 1:100
gezeichnet: SM
Stand: 08.01.13

Neubau
Bestand
Abbruch

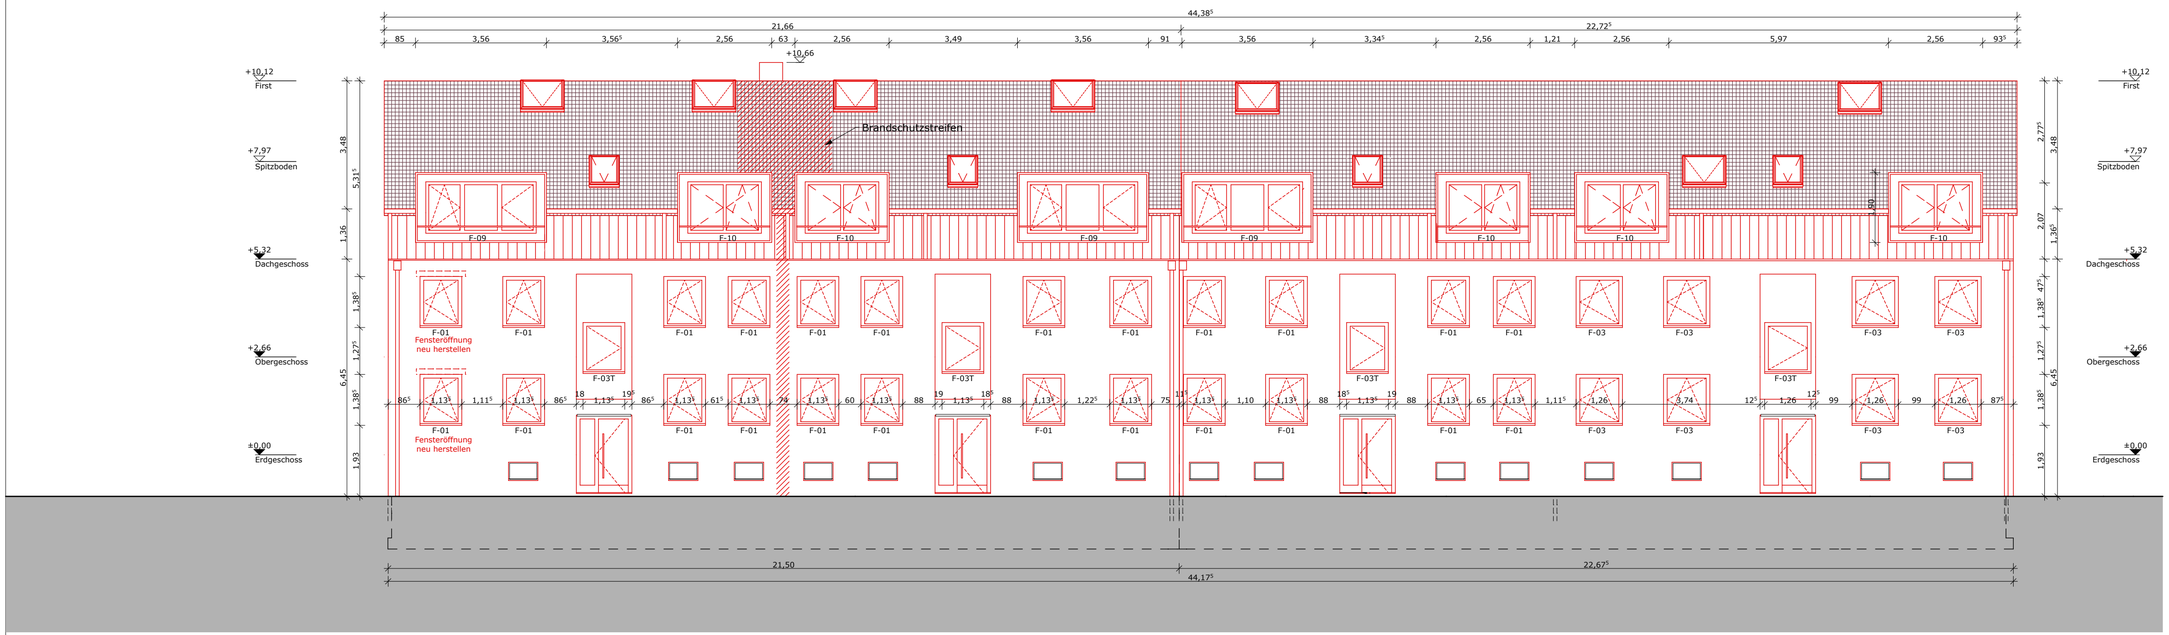

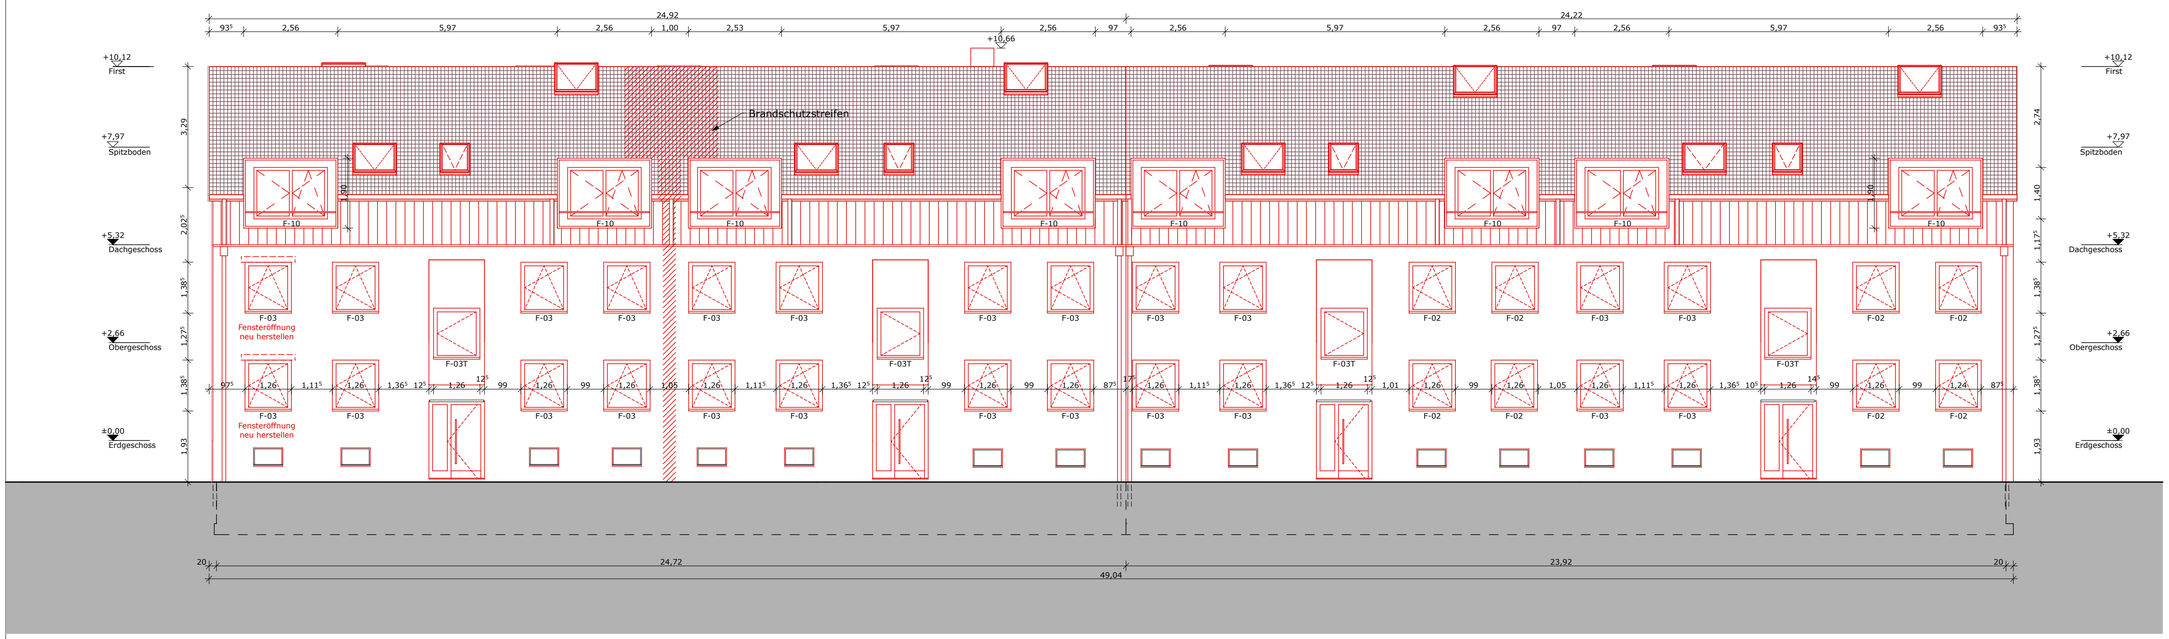

AGES
Arbeitsgemeinschaft
Energetische Sanierung

Berhard-Nocht-Straße 89-91
20359 Hamburg

Fon: 040 - 50 74 62 86
Fax: 040 - 50 74 62 87
mail: info@ages-hh.de

Index	Änderung	Datum

Vorabzug

AP.3.2 - Index Ansichten Ost

Alle Maße sind am Bau zu prüfen. Ausführung nur nach eigener Werkplanung und Statik. Bei Unstimmigkeiten ist die Bauleitung zu informieren.

Projekt:

WENT - Energetische Sanierung
und Dachgeschossneubau
Hamburger Landstraße 19 a-h
21465 Wentorf bei Hamburg

Planinhalt:

Planinhalt: Ansichten Ost
Plannr.: AP.3.2
Maßstab: 1:100
gezeichnet: SM
Stand: 08.01.13

Neubau
Bestand
Abbruch

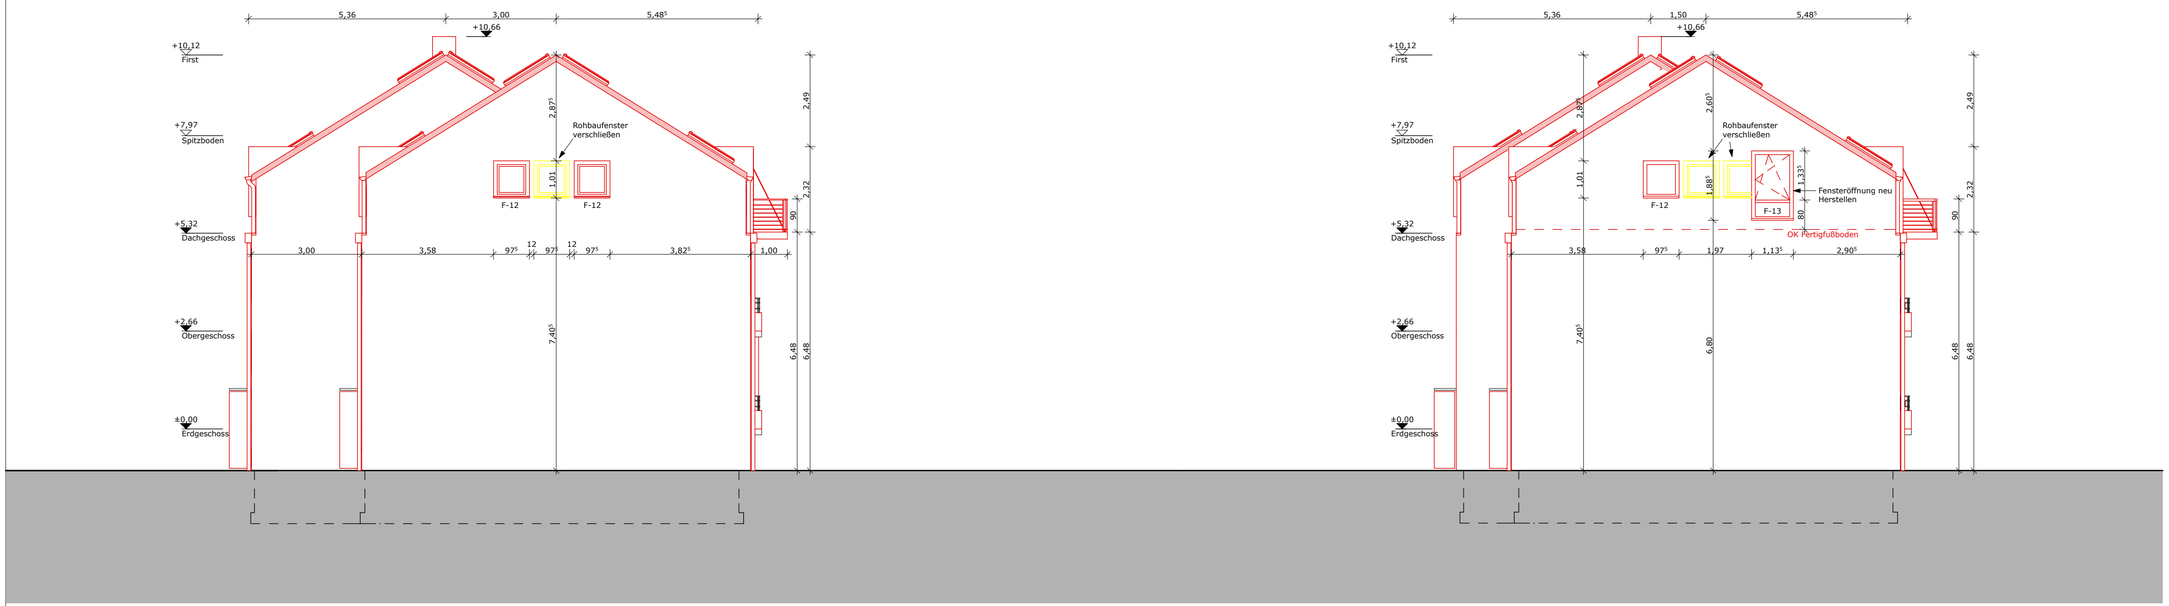

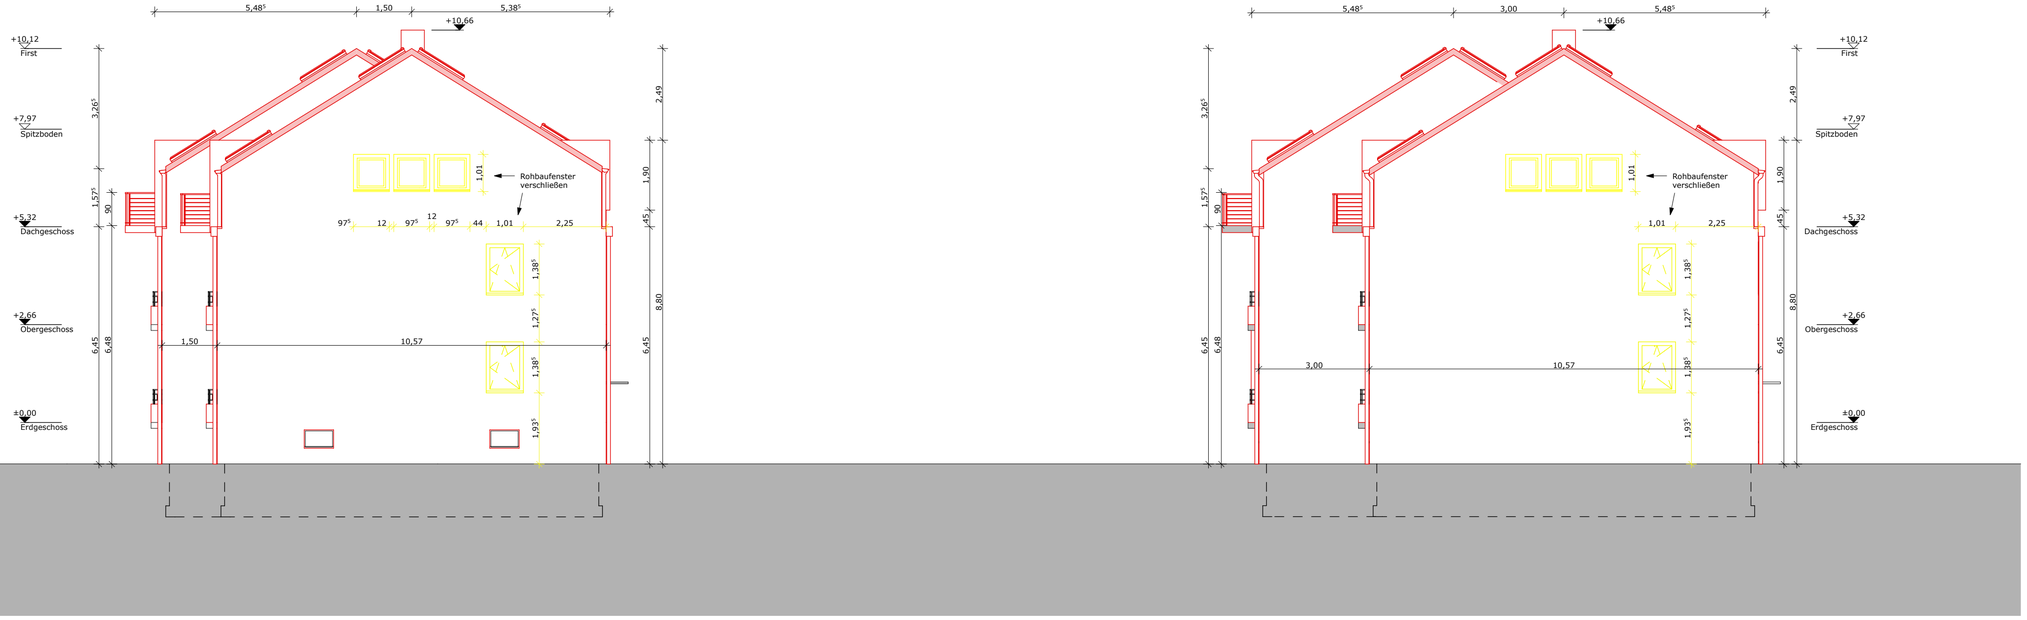

AGES
Arbeitsgemeinschaft
Energetische Sanierung

Berhard-Nocht-Straße 89-91
20359 Hamburg

Fon: 040 - 50 74 62 86
Fax: 040 - 50 74 62 87
mail: info@ages-hh.de

Index	Änderung	Datum

Vorabzug

AP.3.3 - Index
Ansichten Nord und Süd

Alle Maße sind am Bau zu prüfen. Ausführung nur nach eigener Werkplanung und Statik. Bei Unstimmigkeiten ist die Bauleitung zu informieren.

Projekt:

WENT - Energetische Sanierung
und Dachgeschossneubau
Hamburger Landstraße 19 a-h
21465 Wentorf bei Hamburg

Planinhalt:

Planinhalt: Ansichten Nord und Süd
Plannr.: AP.3.3
Maßstab: 1:100
gezeichnet: SM
Stand: 08.01.13

Neubau
Bestand
Abbruch

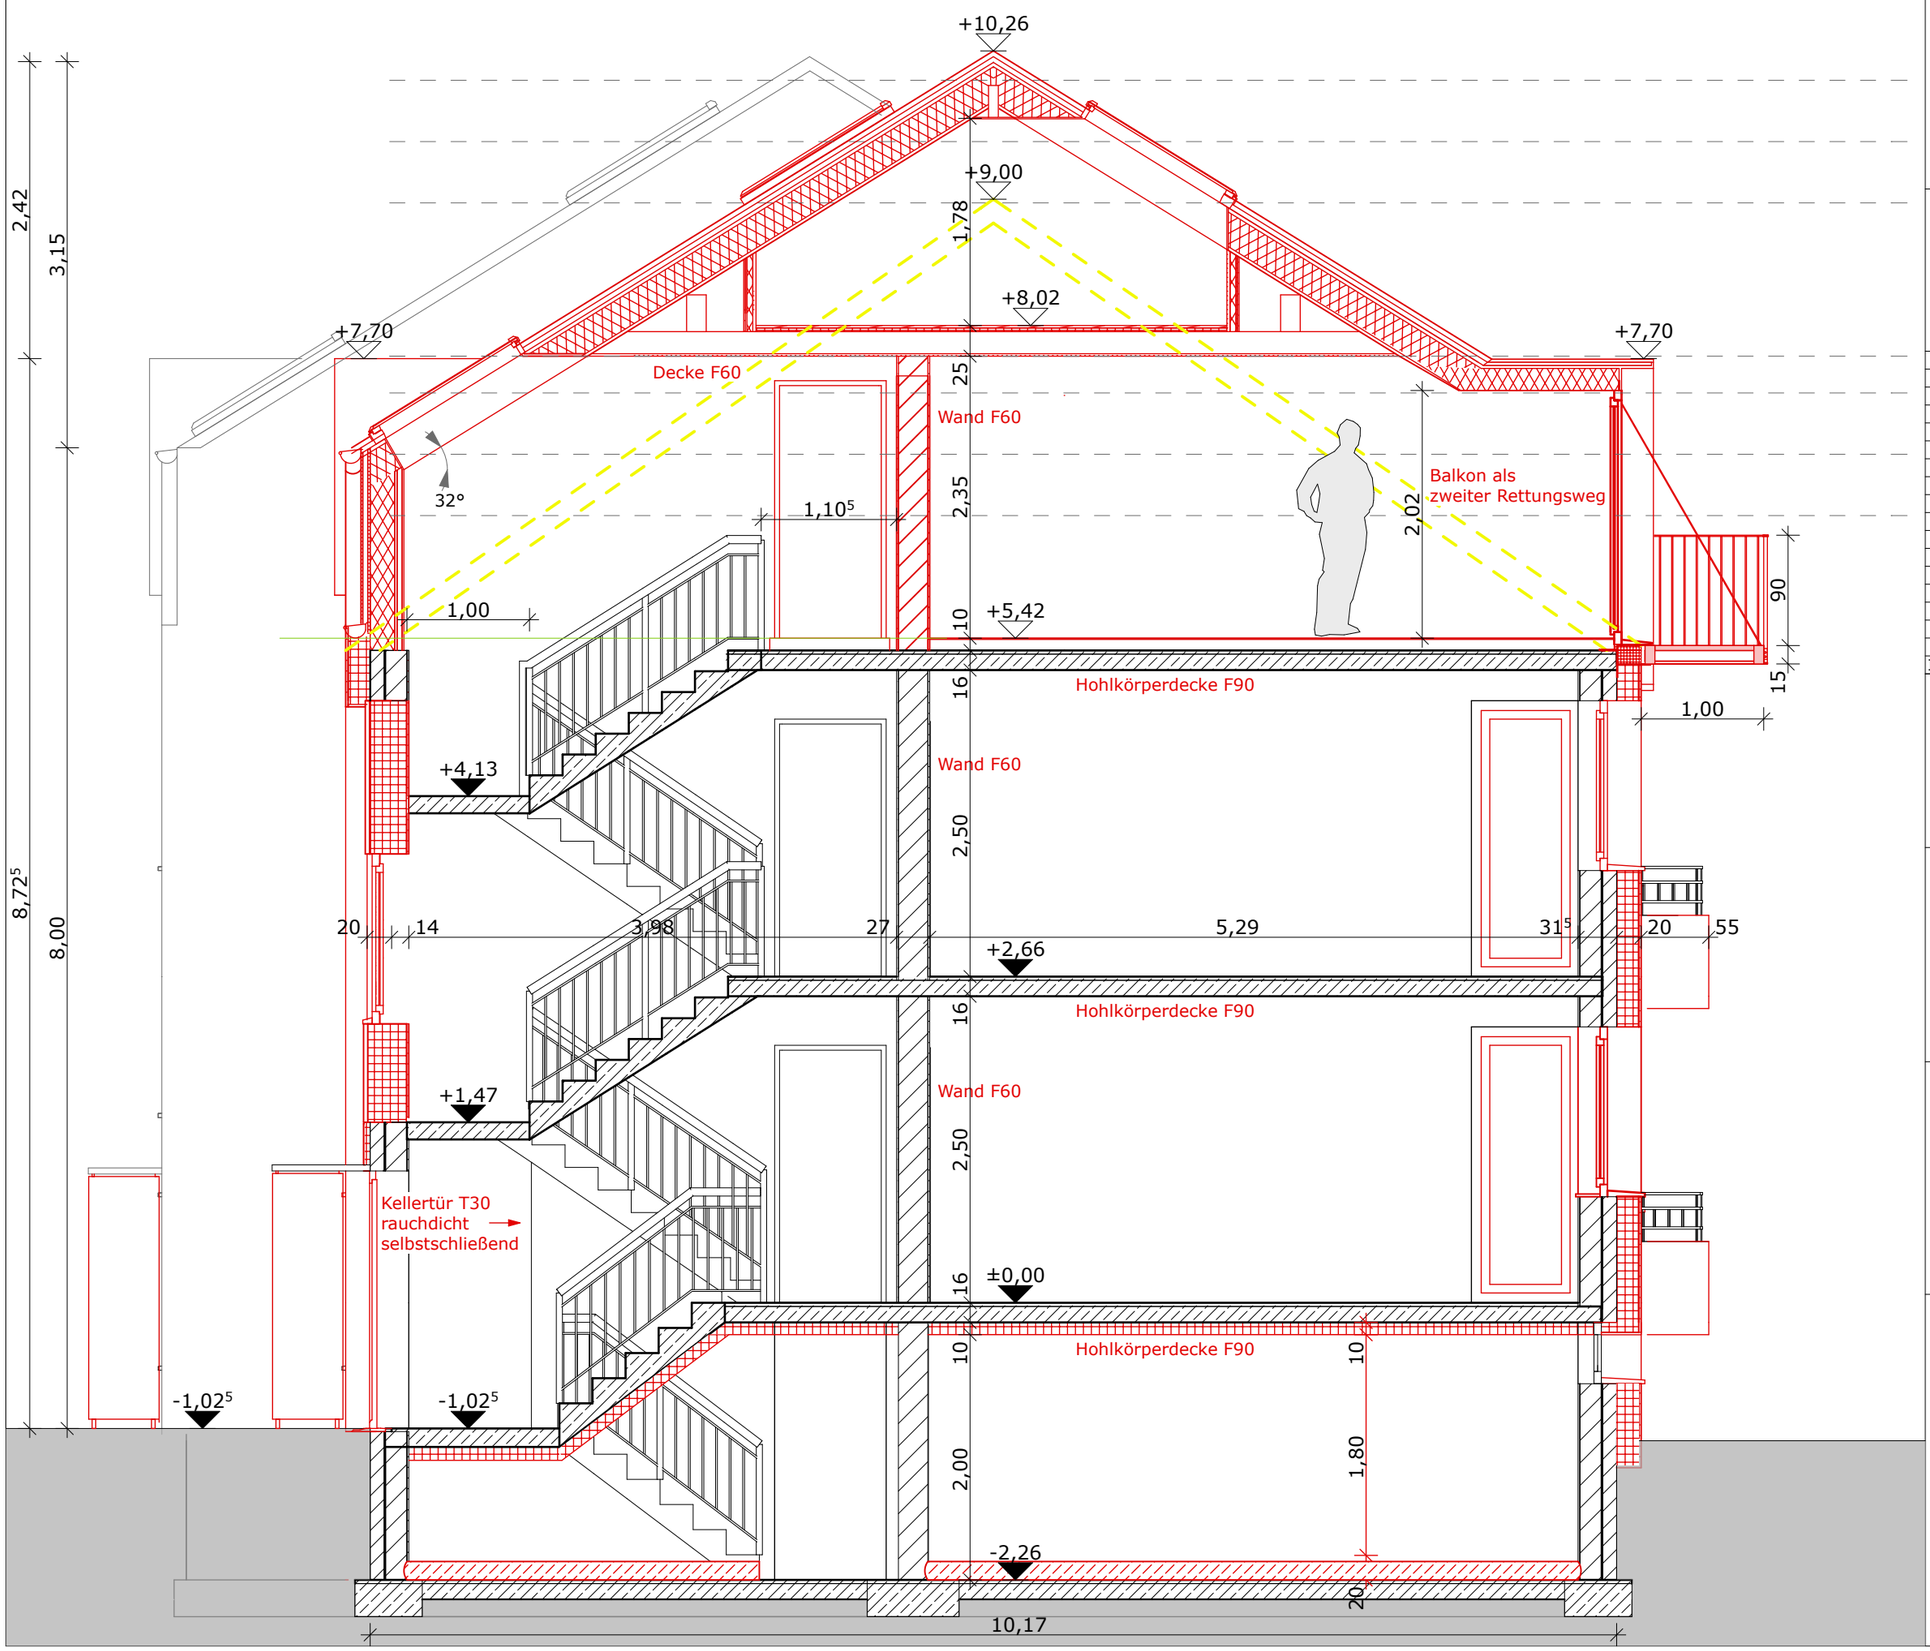

Neubau
Bestand
Abbruch

Alle Maße sind am Bau zu prüfen. Ausführung nur nach eigener Werkplanung und Statik. Bei Unstimmigkeiten ist die Bauleitung zu informieren.

Index	Änderung	Datum

Vorabzug
AP.4.1
Schnitte
Schnitt aa

Projekt:

2011/25
WENT - Energetische Sanierung
und Dachgeschossneubau
Hamburger Landstraße 19 a-h
21465 Wentorf bei Hamburg

Planinhalt:

Planinhalt: Schnitte
Schnitt aa
Plannr.: AP.4.1
Maßstab: 1:50
gezeichnet: SM
Stand: 09.01.13
Index:

AGES
Arbeitsgemeinschaft
Energetische Sanierung

Bernhard-Nocht-Str. 89 - 91
20359 Hamburg

Fon: 040 - 50 74 62 86
Fax: 040 - 50 74 62 87
E-Mail: mail@ages-hh.de

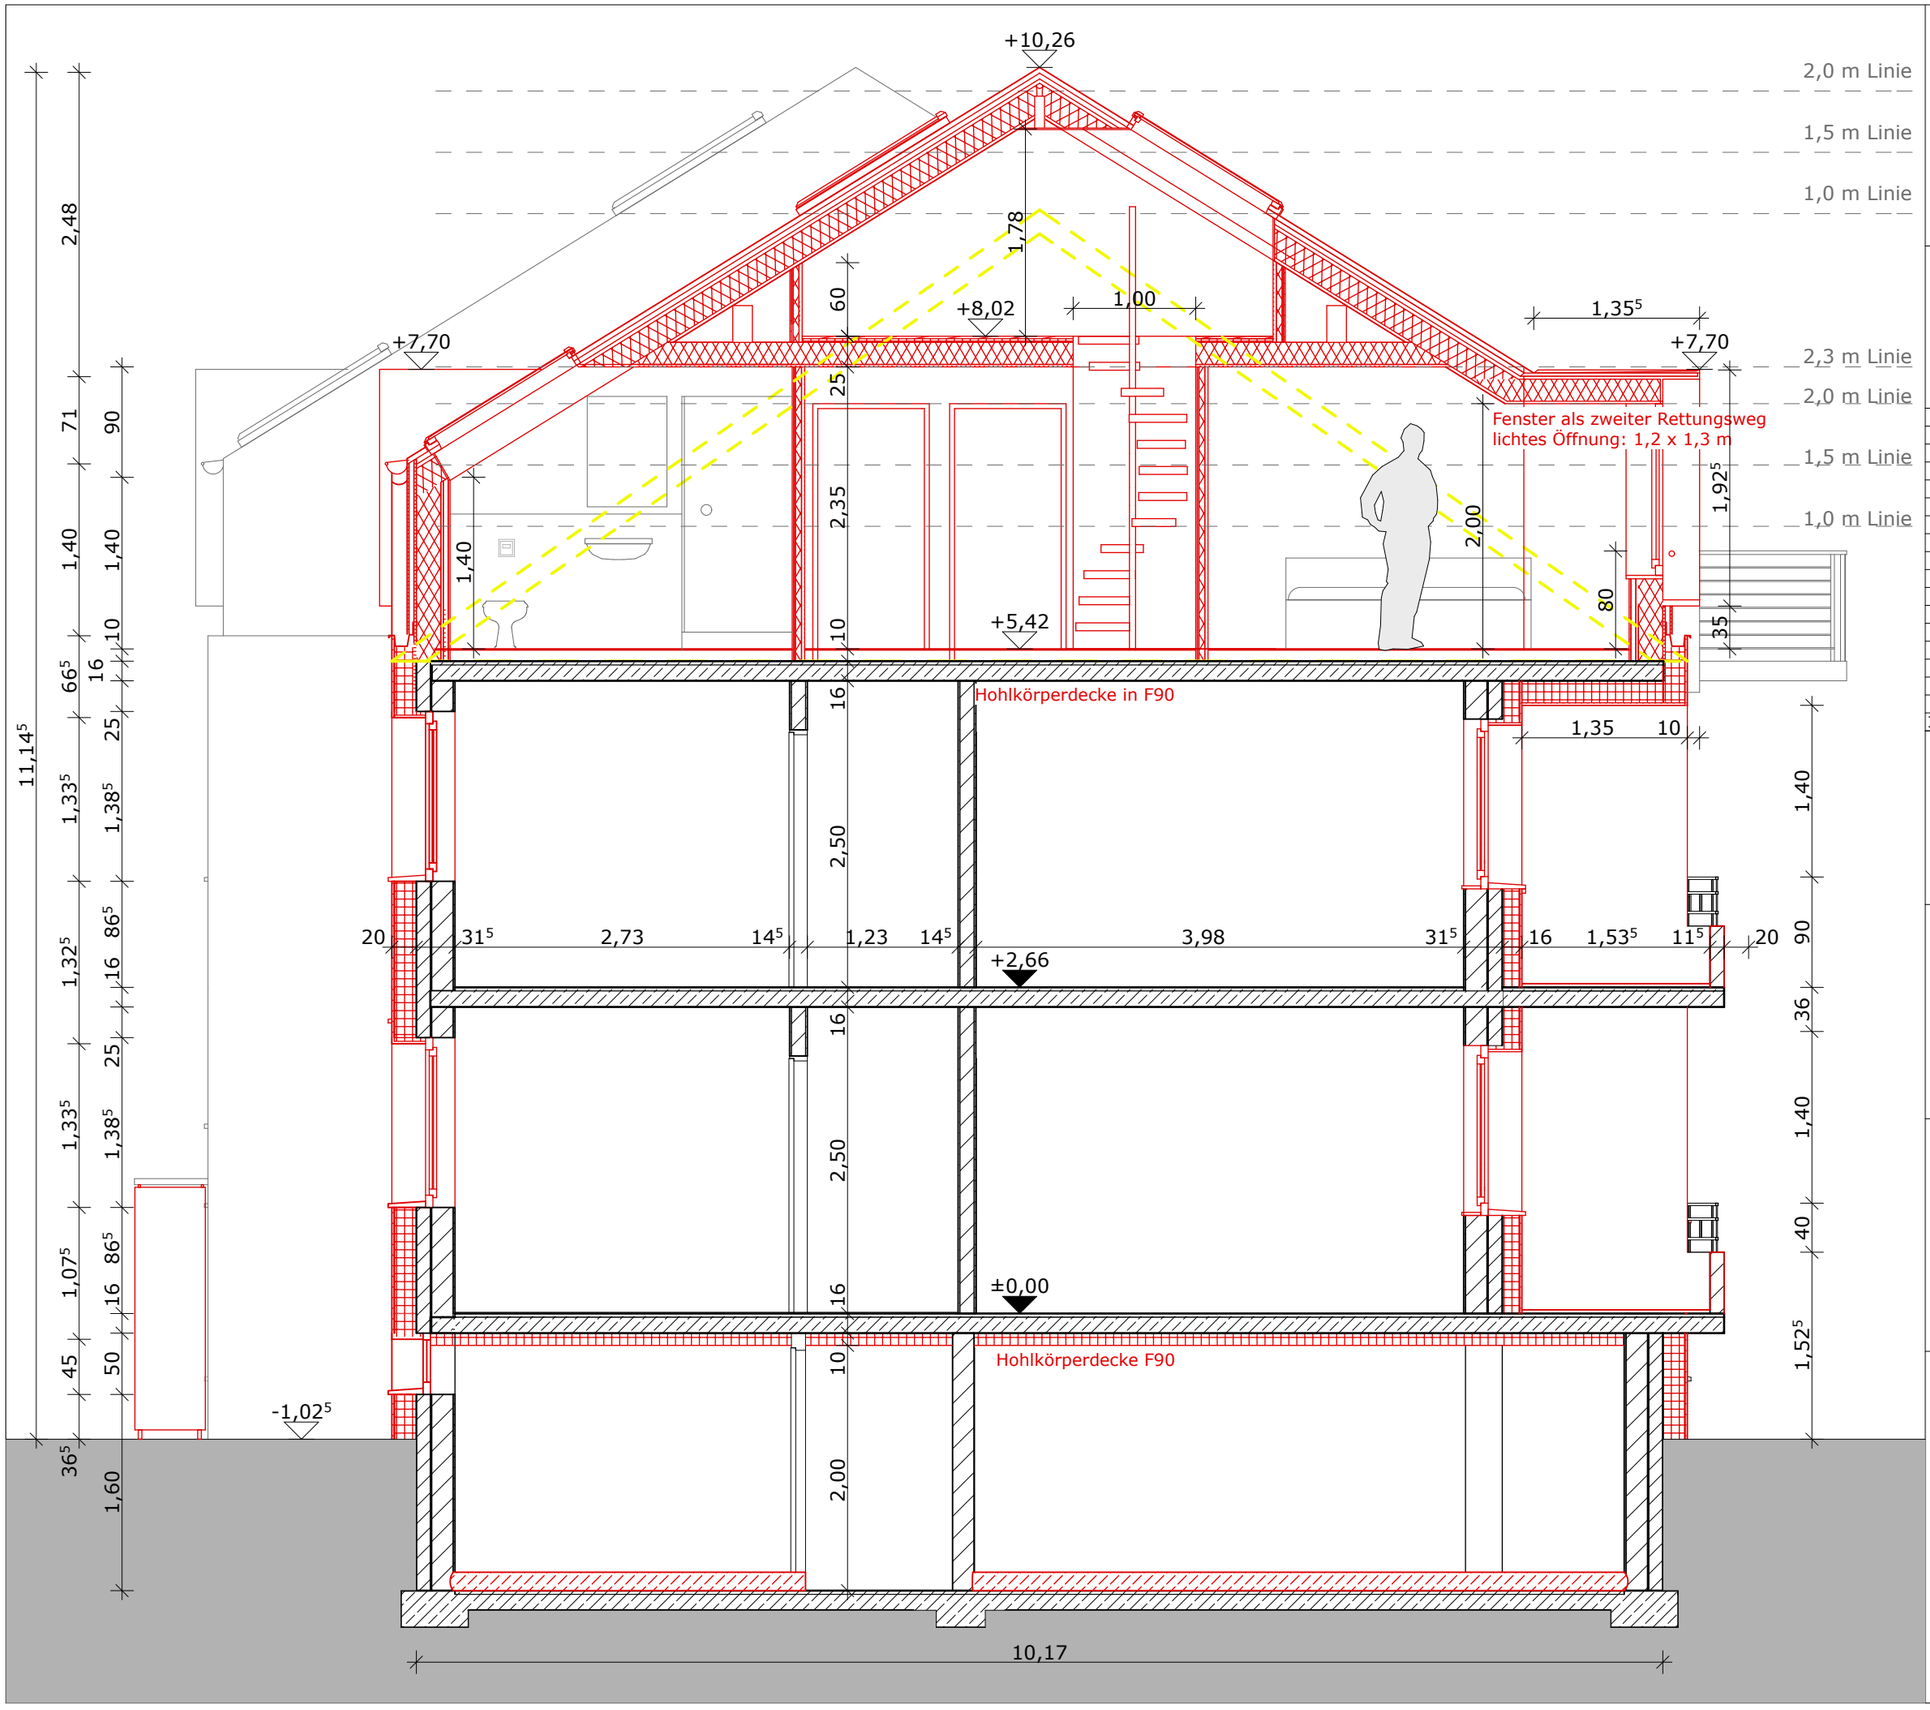

Neubau
Bestand
Abbruch

Alle Maße sind am Bau zu prüfen. Ausführung nur nach eigener Werkplanung und Statik. Bei Unstimmigkeiten ist die Bauleitung zu informieren.

Index	Änderung	Datum

Vorabzug
AP.4.2
Schnitte
Schnitt bb

Projekt:

2011/25
WENT - Energetische Sanierung
und Dachgeschossneubau
Hamburger Landstraße 19 a-h
21465 Wentorf bei Hamburg

Planinhalt:

Planinhalt: Schnitte
Schnitt bb
Plannr.: AP.4.2
Maßstab: 1:50
gezeichnet: SM
Stand: 09.01.13
Index:

AGES
Arbeitsgemeinschaft
Energetische Sanierung

Bernhard-Nocht-Str. 89 - 91
20359 Hamburg

Fon: 040 - 50 74 62 86
Fax: 040 - 50 74 62 87
E-Mail: mail@ages-hh.de