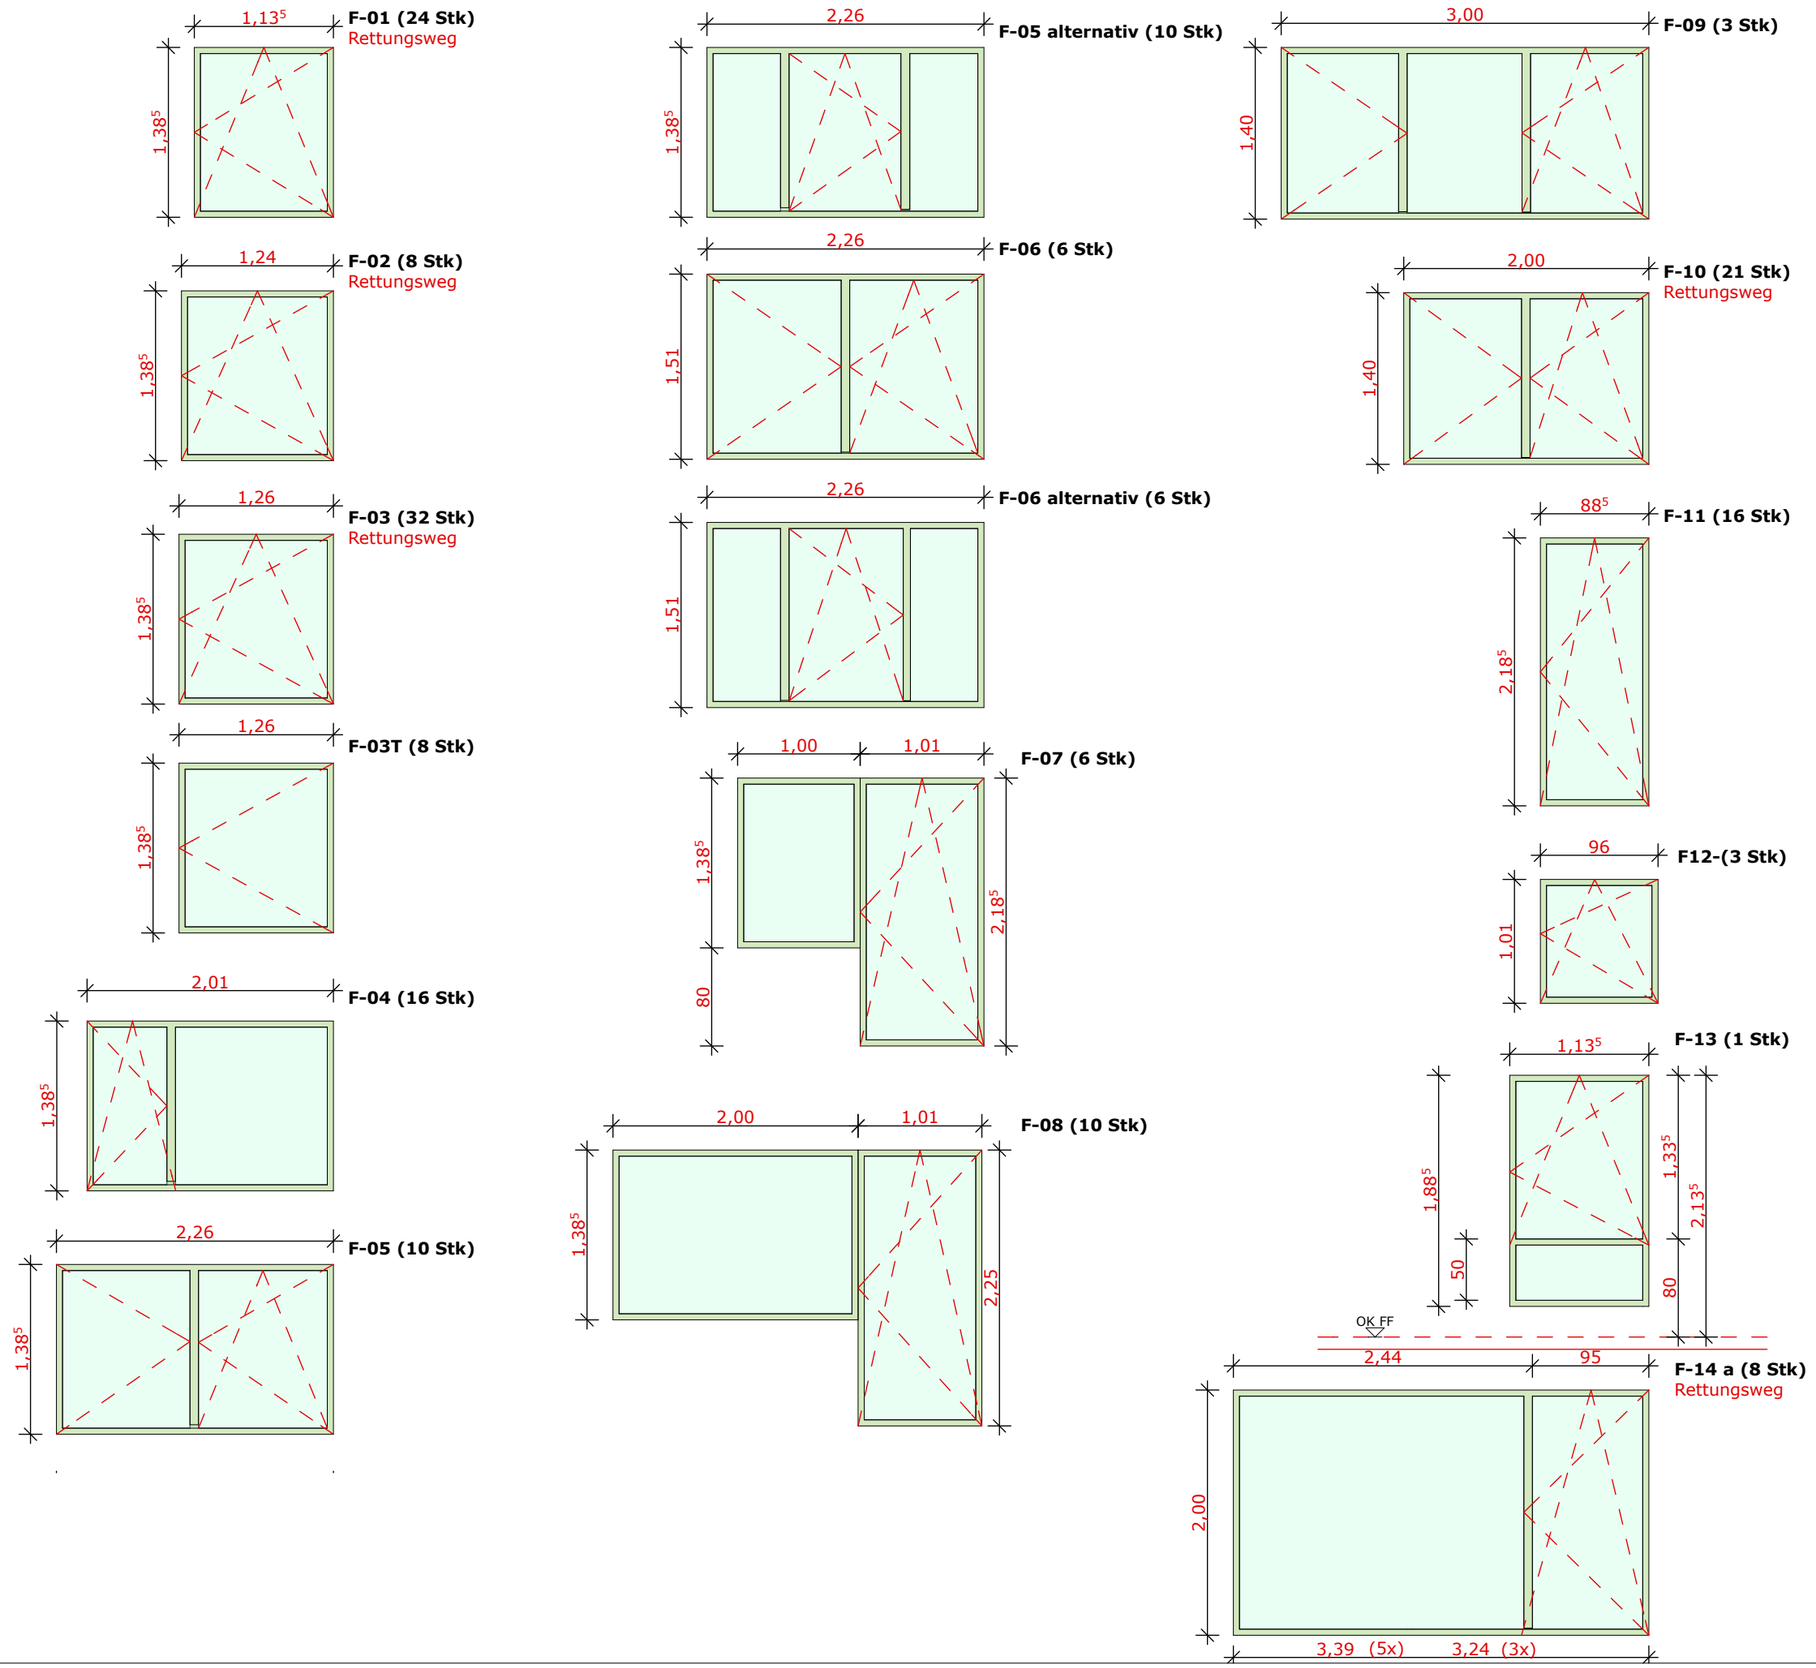

Neubau

Bestand

Abbruch

Alle Maße sind am Bau zu prüfen. Ausführung nur nach eigener Werkplanung und Statik. Bei Unstimmigkeiten ist die Bauleitung zu informieren.

Index	Änderung	Datum

Vorabzug
AP.10.1.1
Fensterliste
Fensterliste

Projekt:

2011/25
WENT - Energetische Sanierung
und Dachgeschossneubau
Hamburger Landstraße 19 a-h
21465 Wentorf bei Hamburg

Planinhalt:

Planinhalt: Fensterliste
Fensterliste
Plannr.: AP.10.1.1
Maßstab: 1:50
gezeichnet: SM
Stand: 09.01.13
Index:

AGES
Arbeitsgemeinschaft
Energetische Sanierung

Bernhard-Nocht-Str. 89 - 91
20359 Hamburg

Fon: 040 - 50 74 62 86
Fax: 040 - 50 74 62 87
E-Mail: mail@ages-hh.de